


SITUACE DEFINITIVNÍHO DOPRAVNÍHO ZNAČENÍ
1:500

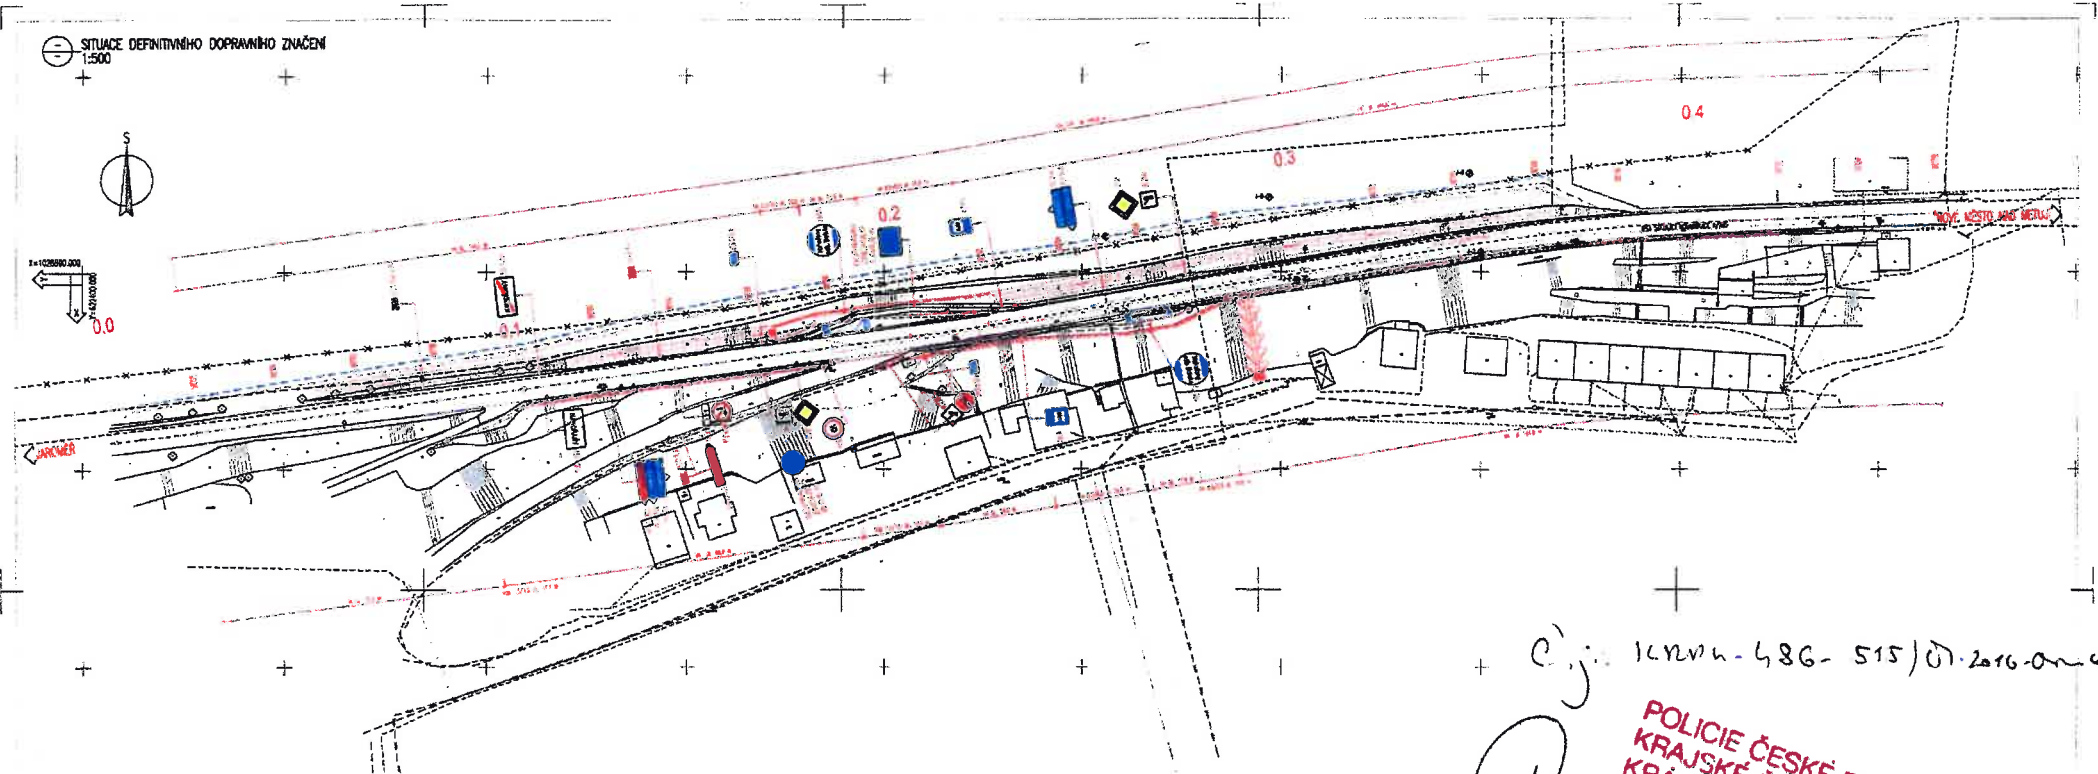

1:100000000
0.0



LEGENDA STANOVÍŠŤ STAV :

----- stavební plocha, vlnitá čára - oblasť povrchu, hladká vlnitá
----- značenie vozovky
----- stĺp, železná rešetka, stĺp
----- stĺp, železná rešetka, stĺp

LEGENDA STANOVÍŠŤOV OBEZPEČENÝCH SŤI:

----- KRAJNÝ OBEZPEČENÝ KRAJ - 02 (číslo 02) 02
----- KRAJNÝ OBEZPEČENÝ KRAJ - 02 (číslo 02) 02
MĚŘÍTKO:

1:500
0 50 100 150 200 250

LEGENDA NOVÝCH SŤI:

----- nová stávková značka
----- nová stávková značka
LEGENDA PŘEDZNAČENÍ SŤI:

----- předznamenání stávkové značky
----- předznamenání stávkové značky
LEGENDA STANOVÍŠŤOV SŤI:

----- stávková značka
----- stávková značka
LEGENDA VODOROVNÉHO DOPRAVNÍHO ZNAČENÍ:

----- vodorovné dopravní značení
----- vodorovné dopravní značení
LEGENDA SÚVISLEHO DOPRAVNÍHO ZNAČENÍ:

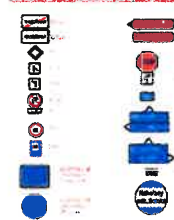

102224-486-515/01-2016-0006
POLICIE ČESKÉ REPUBLIKY
KRAJSKÉ ŘEDITELSTVÍ POLICIE
ÚZEMNÍ ODBOR
DOPRAVNÍ INSPEKTORÁT
547 45 NÁCHOD
por. David KULT

11 01 2017

Městský úřad
odbor správní
oddělení dopravy a silničního hospodářství
Nové Město nad Metují
549 01

AKTUALIZACE 19.10.2016

B.
DSP+PDPS

Číslo	Popis	Stav	Podpis	Podpis
1
2
