SITUACE DEFINITIVNÍHO DOPRAVNÍHO ZNAČENÍ
1:500

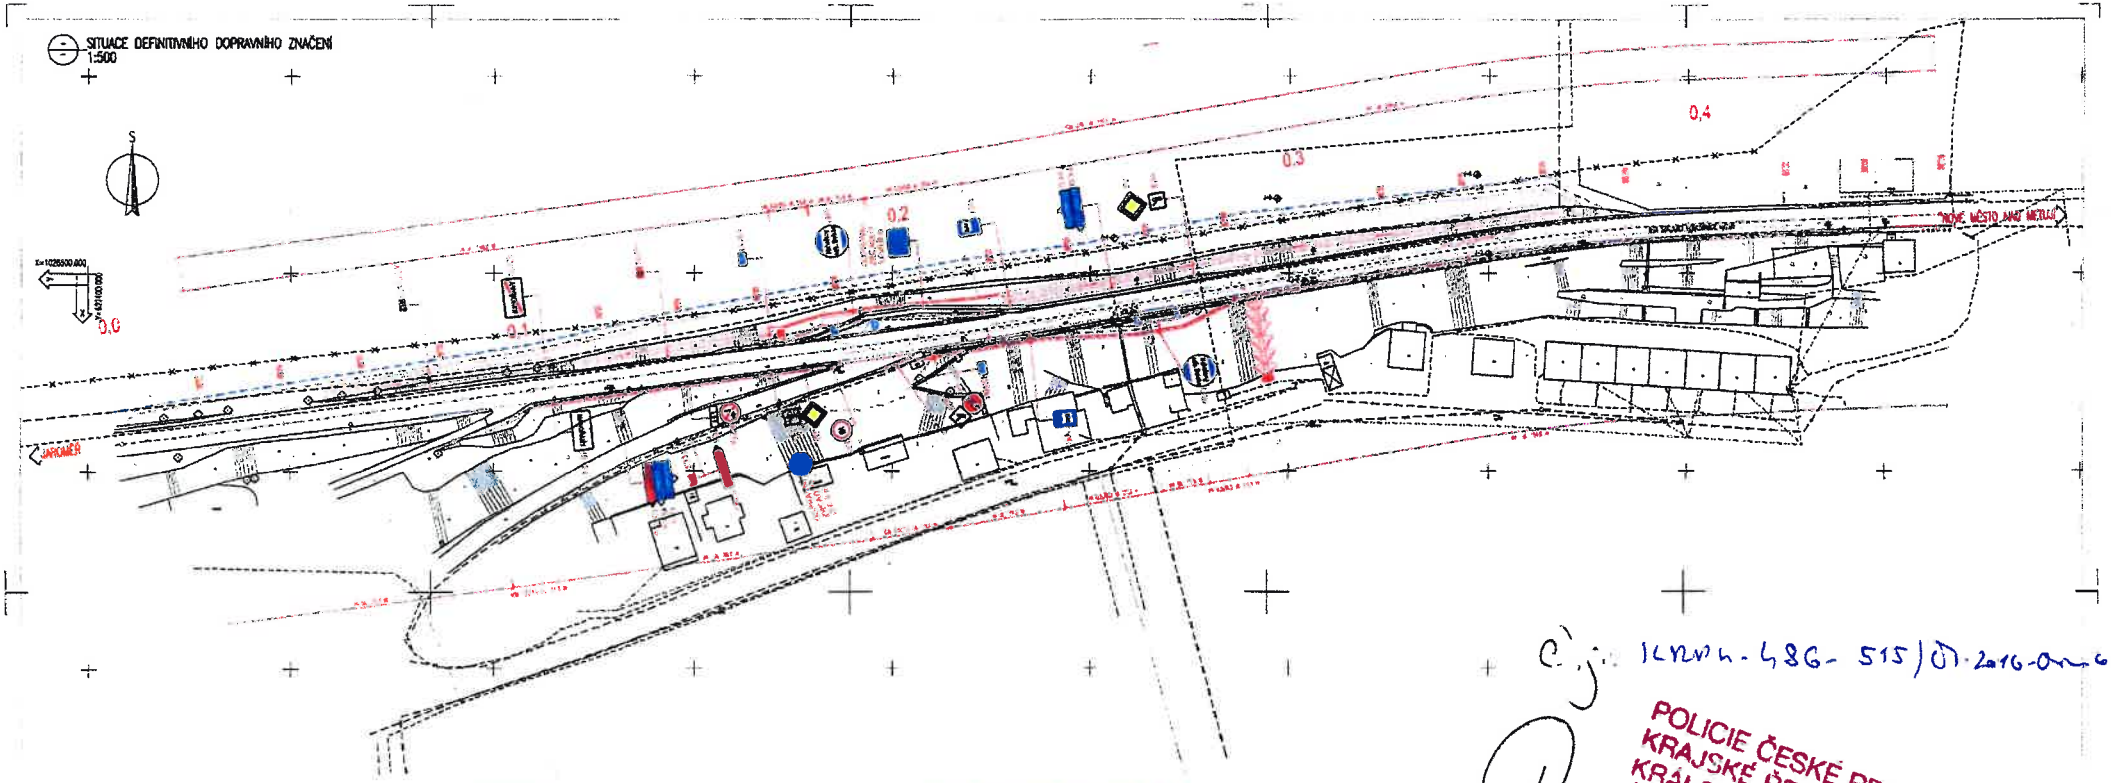

LEGENDA STAVEBNÍCH STAV.

LEGENDA SVISLÉHO DOPRAVNÍHO ZNAČENÍ

LEGENDA VODOROVNÉHO DOPRAVNÍHO ZNAČENÍ

LEGENDA STAVEBNÍCH OBJEKTŮ

LEGENDA PROVIZORNÍ SÍTĚ

LEGENDA NOVÉ STAV.

LEGENDA STÁVAJÍCÍCH INŽENÝRSKÝCH SÍTÍ

MĚŘÍTKO:

1:500

m 5,0 10,0 15,0 20,0 25,0

Čj.: KRPH-486-515/ČJ-2016-0506

POLICIE ČESKÉ REPUBLIKY
KRAJSKÉ ŘEDITELSTVÍ POLICIE
KRÁLOVÉHRADECKÉHO KRAJE
ÚZEMNÍ ODBOR
DOPRAVNÍ INSPEKTORÁT
547 45 NÁCHOD

por. David KULT

31. 10. 2016

Městský úřad
odbor správní
oddělení dopravy a silničního hospodářství
Nové Město nad Metují
549 01

AKTUALIZACE 19.10.2016

B.
DSP+PDPS

MDS PARDUBICE

I/285 NÁCHOD – OPRAVA ODVODNĚNÍ, SMYKÁ

SITUACE DEFINITIVNÍHO DOPRAVNÍHO ZNAČENÍ

B.4.